


- ### Legende
- Feldgehölze/ Wald
 - Streuobstwiese
 - extensives Grünland
 - ackerbauliche Nutzfläche
 - Weg (unversiegelt)
 - Solarmodule
 - Zaun
 - Tor
 - Trafostationen
 - Ferngasleitung
 - Puffer Ferngasleitung (3 m beidseitig)
 - Gas- Mitteldruckleitung (Stadtwerke Sondershausen)
 - 20-kV Freileitung (TEN)
 - Geltungsbereich Bebauungsplan
 - Gemarkungsgrenze
 - Flurstücksgrenzen

Hinweis
 Der vorliegende Vorhaben- und Erschließungsplan ist gem. § 12 Abs. 3 BauGB Bestandteil des vorhabenbezogenen Bebauungsplans und ist nur im Zusammenhang mit dem vorhabenbezogenen Bebauungsplan gültig. Die Solarmodule werden im Vorhaben- und Erschließungsplan im Bewirtschaftungsmodus 3 dargestellt.


Erklärung:
 Es wird bescheinigt, dass die Flurstücke mit den Grenzen und Bezeichnungen im gekennzeichneten Geltungsbereich, mit dem Liegenschaftskataster nach dem Stand vom übereinstimmen. Der Gebäudennachweis kann vom örtlichen Bestand abweichen.

....., den
 (Ort) Siegel

Thüringer Landesamt für Bodenmanagement und Geoinformation

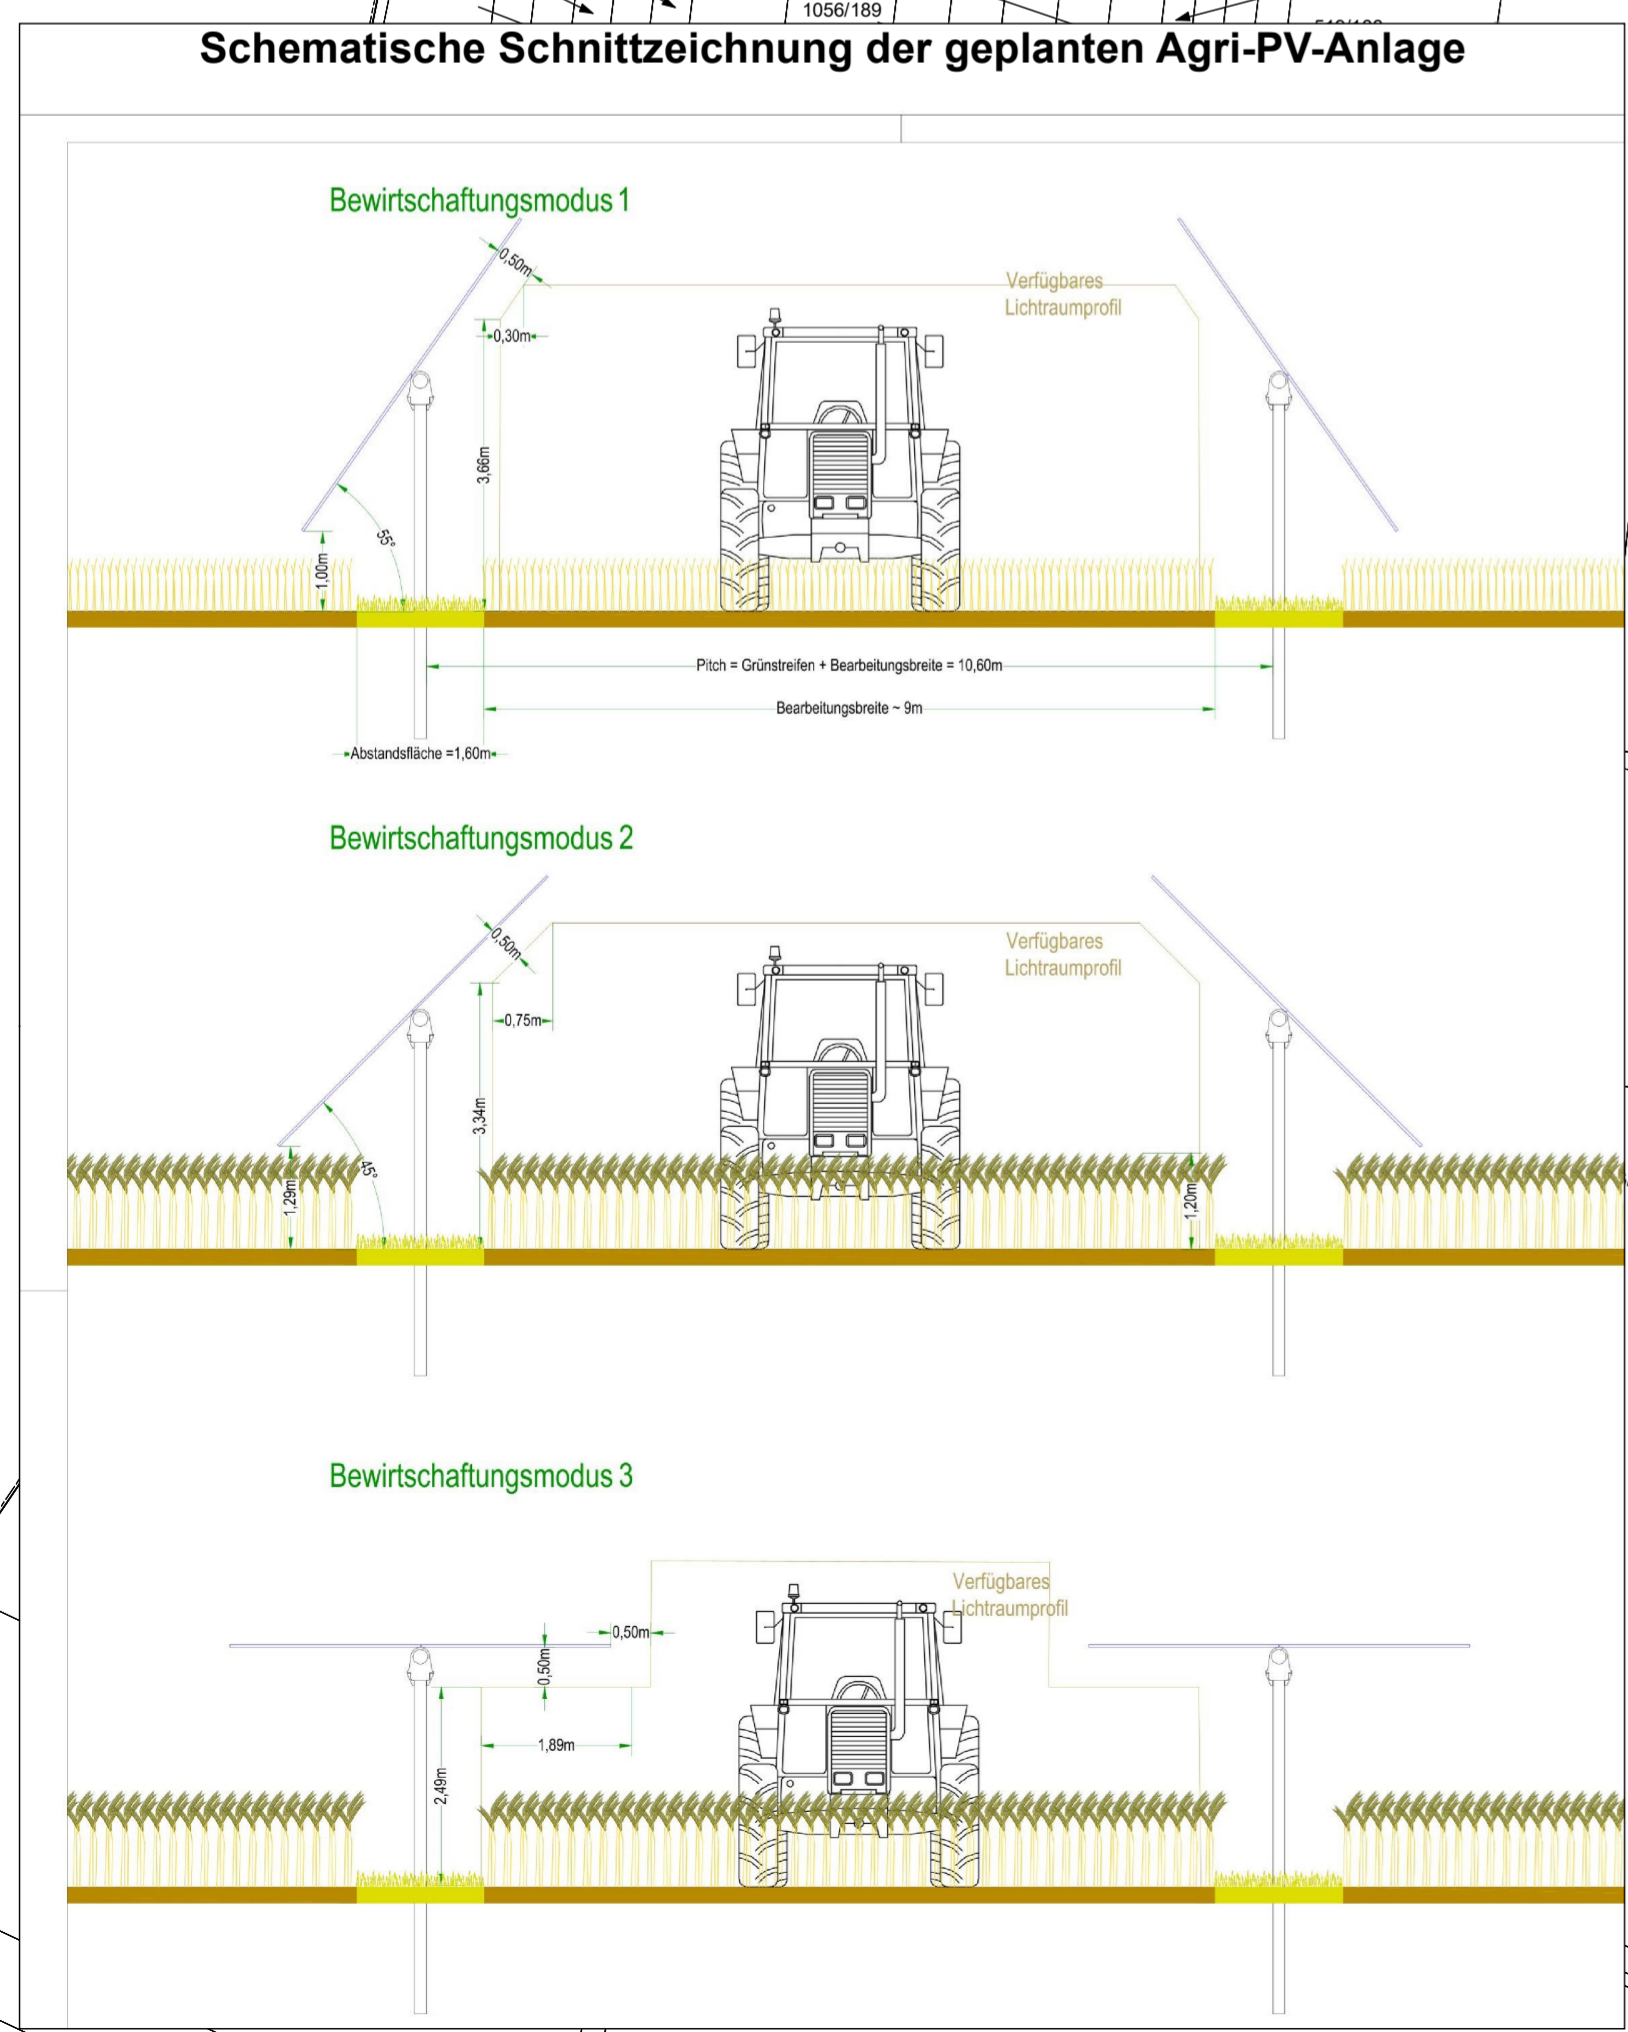

Gemeinde Kyffhäuserland, OT Bendeleben
 Kyffhäuserkreis
 vorhabenbezogener Bebauungsplan Nr. 02/2024
 "Agri-PV Solarpark Bendeleben"
 - Entwurf -

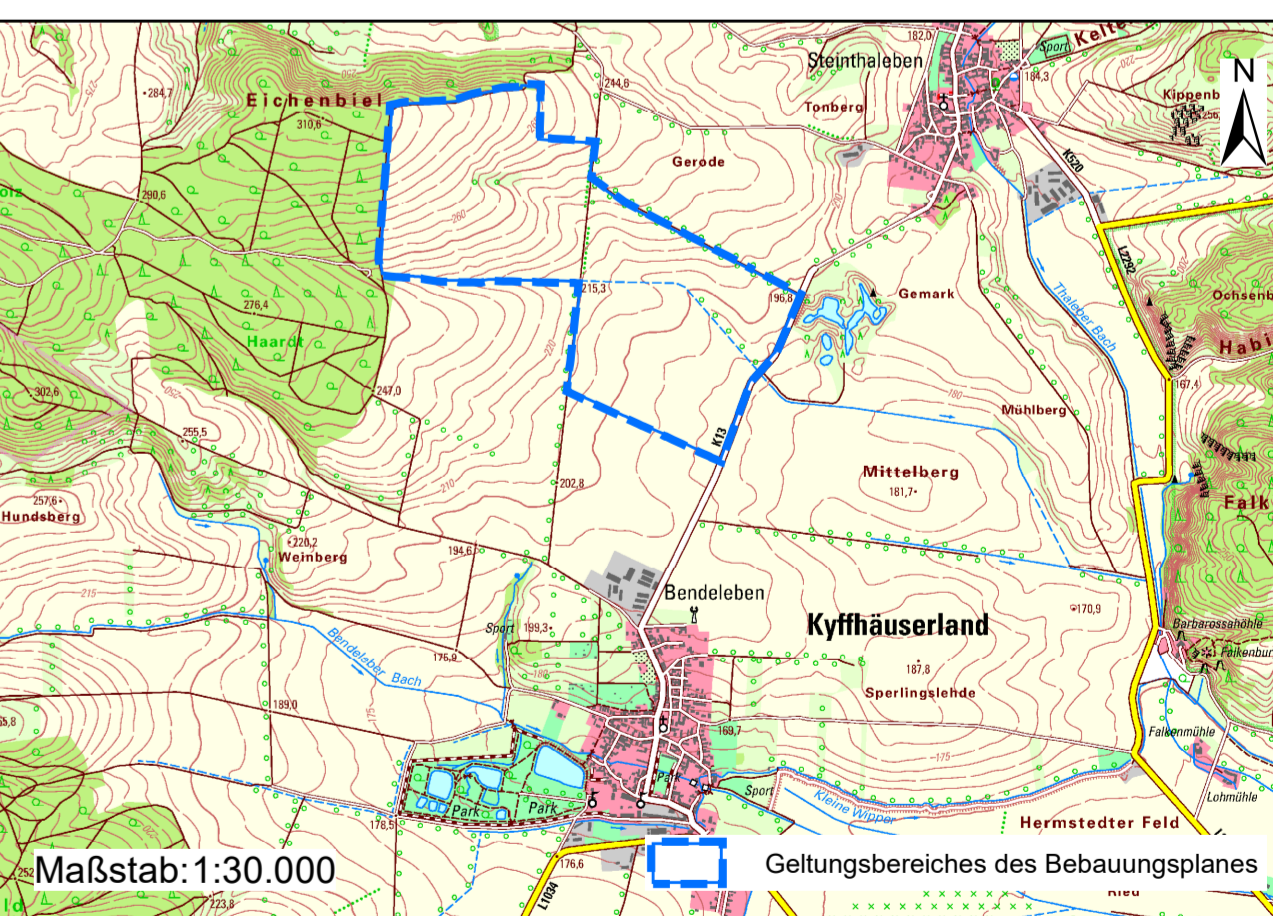

- Vorhaben- und Erschließungsplan -
 Maßstab: 1:2.500
 Datum: 27.03.2025

Vorhabenträger:
 Solarpark Kyffhäuserland GmbH&Co KG
 Schloßstr. 8
 99707 Kyffhäuserland

Planverfasser:
 GLU Jena
 Saalbahnhofstraße 27
 07743 Jena

Kartengrundlage: ALKIS (Stand: Juni 2023)
 Quelle: Landesamt für Bodenmanagement und Geoinformation

